

SEZNAM NOTRANJH PROSTOROV

①	PREDP. + STOPNIŠČE	les	17,25 m ²
②	KOPALNICA	vinil	14,52 m ²
③	SOBA 1	vinil	14,70 m ²
④	SPALNICA	vinil	15,66 m ²
⑤	SOBA 2	vinil	15,70 m ²
⑥	SOBA 3	vinil	18,32 m ²

SKUPAJ NETO POVRŠINA 96,15 m²

SEZNAM ZUNANJIH PROSTOROV

⑨	TERASA 1	keramika	7,73 m ²
⑩	TERASA 2	keramika	21,75 m ²

SKUPAJ NETO POVRŠINA 29,48 m²

UPORABLJENI MATERIALI

	ARMIRAN BETON
	OPEČNI BLOK - POROTHERM deb. 30cm + 15cm top. izol.
	YTONG ZP deb. 15cm

TLORIS MANSARDE - OBJEKT ŠT. 2

M 1:100

NAROČNIK: NOIRAM D.O.O.
KRESNICE 17A
1281 KRESNICE


Arhing s.p.

ARHITEKTURNO IN TEHNIČNO
PROJEKTIRANJE
Email: arhing.zagorje@siol.net
Mob: 041 887 160OBJEKT: STANOVANJSKI OBJEKT 2
(NOVA GRADNJA)

VRSTA NAČRTA: TEHNIČNI PRIKAZI

FAZA PROJEKTA: DGD

PROJEKTANTI:	IME IN PRIIMEK	IDENTIF. ŠT.	DATUM	PODPIS
VODJA PROJEKTA:	NATALIJA MESOJEDEC univ.dipl.inz.arh.	A-2011	OKTOBER 2020	
ODG. PROJEKTANT:	NATALIJA MESOJEDEC univ.dipl.inz.arh.	A-2011	OKTOBER 2020	
PROJEKTANT:	JANI OJSTRŠEK inž.grad.		OKTOBER 2020	
ST.PROJ: 03-09-20	MERILO: 1:100	DATUM: OKTOBER 2020	STEV. NAČRTA: 0-7-3	

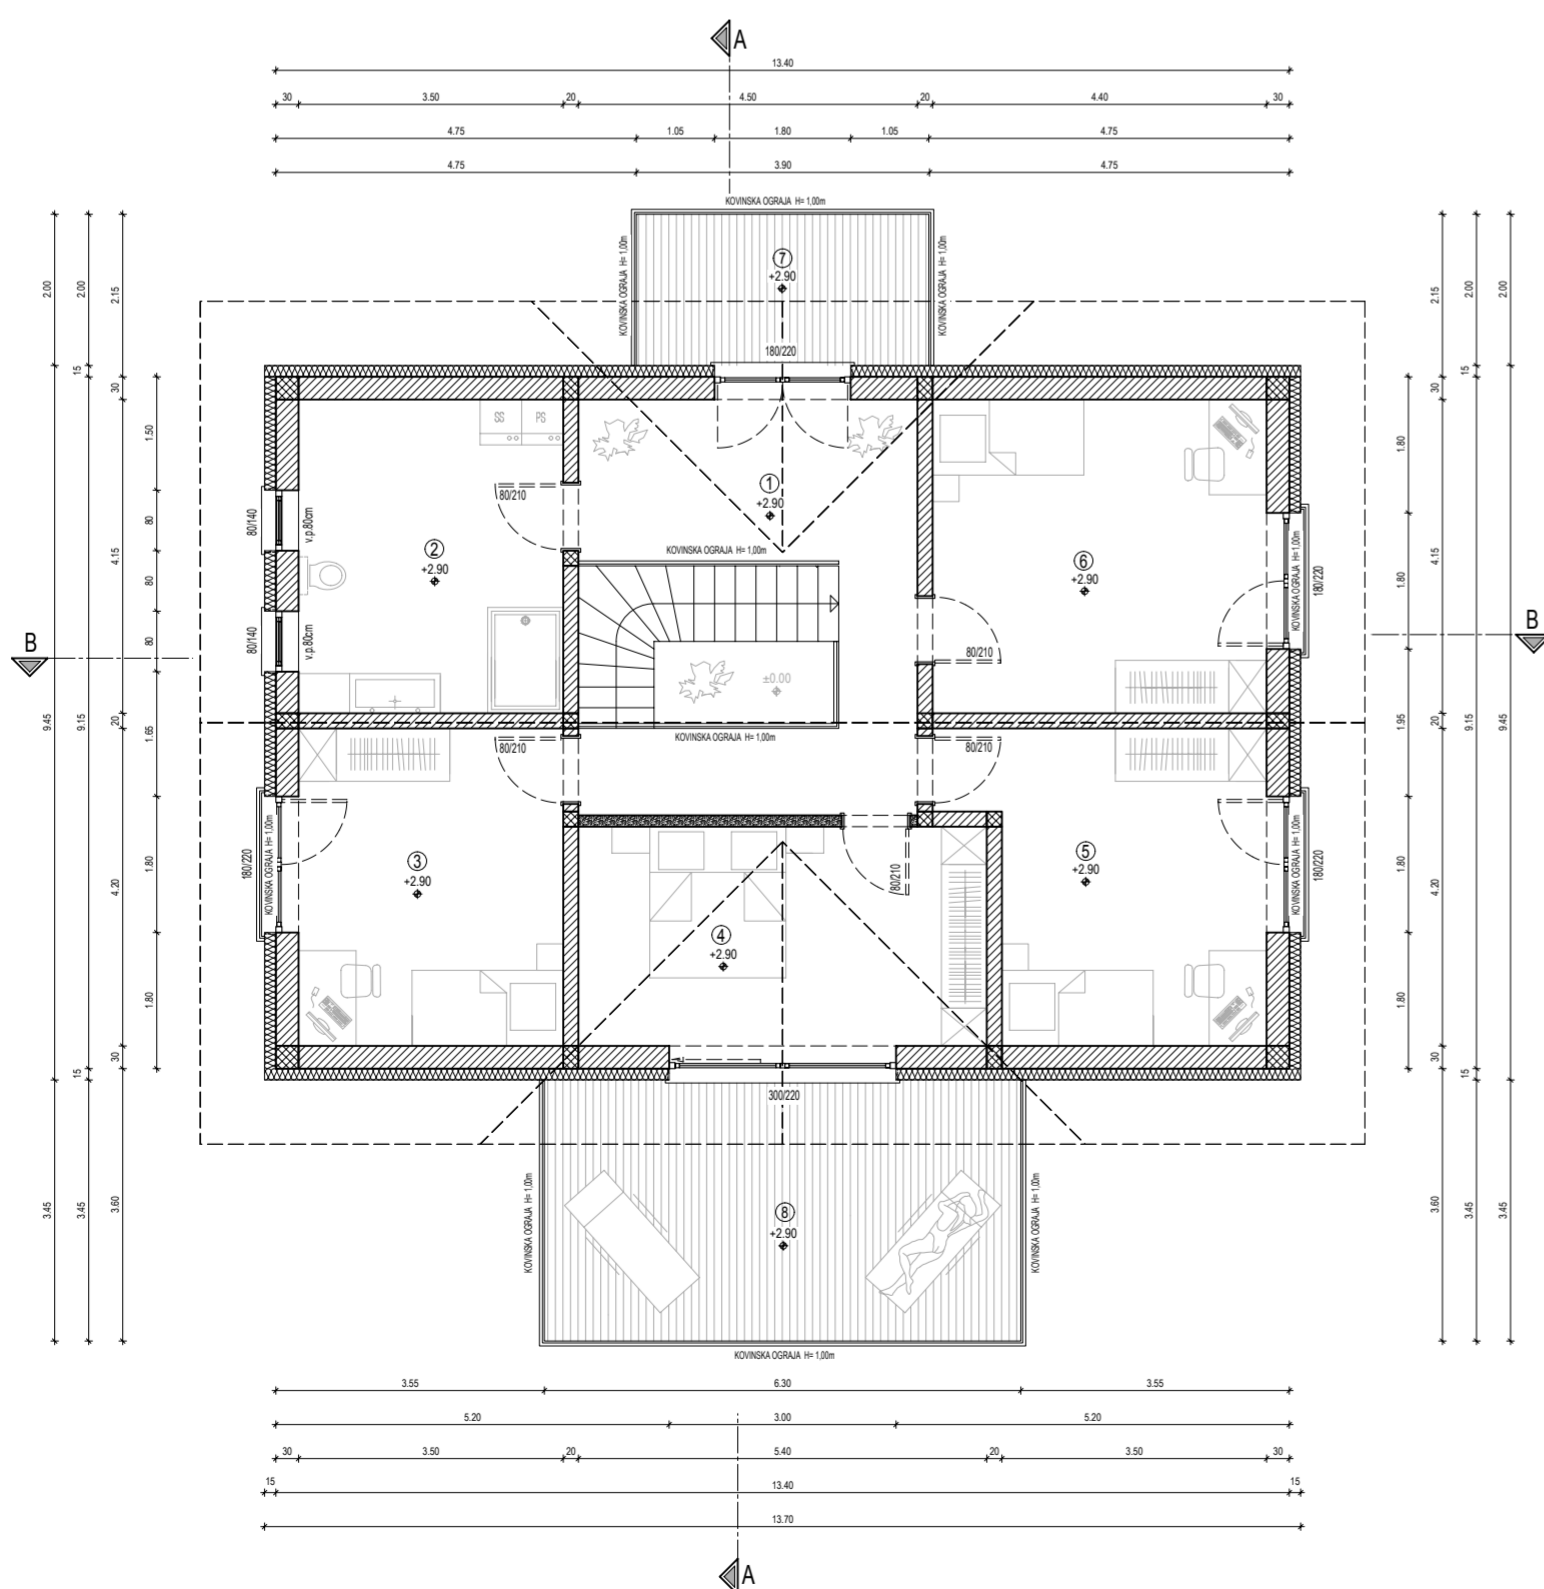

SEZNAM NOTRANJH PROSTOROV

①	PREDP. + STOPNIŠČE	les	17,25 m ²
②	KOPALNICA	vinil	14,52 m ²
③	SOBA 1	vinil	14,70 m ²
④	SPALNICA	vinil	15,66 m ²
⑤	SOBA 2	vinil	15,70 m ²
⑥	SOBA 3	vinil	18,32 m ²

SKUPAJ NETO POVRŠINA 96,15 m²

SEZNAM ZUNANJIH PROSTOROV

⑨	TERASA 1	keramika	7,73 m ²
⑩	TERASA 2	keramika	21,75 m ²

SKUPAJ NETO POVRŠINA 29,48 m²

UPORABLJENI MATERIALI

	ARMIRAN BETON
	OPEČNI BLOK - POROTHERM deb. 30cm + 15cm top. izol.
	YTONG ZP deb. 15cm

TLORIS MANSARDE - OBJEKT ŠT. 1

M 1:100

NAROČNIK: NOIRAM D.O.O.
KRESNICE 17A
1281 KRESNICE

Arhing s.p.

ARHITEKTURNO IN TEHNIČNO
PROJEKTIRANJE
Email: arhing.zagorje@siol.net
Mob: 041 887 160OBJEKT: STANOVANJSKI OBJEKT 1
(NOVA GRADNJA)

VRSTA NAČRTA: TEHNIČNI PRIKAZI

FAZA PROJEKTA: DGD

PROJEKTANTI:	IME IN PRIIMEK	IDENTIF. ŠT.	DATUM	PODPIS
VODJA PROJEKTA:	NATALIJA MESOJEDEC univ.dipl.inz.arh.	A-2011	OKTOBER 2020	
ODG. PROJEKTANT:	NATALIJA MESOJEDEC univ.dipl.inz.arh.	A-2011	OKTOBER 2020	
PROJEKTANT:	JANI OJSTRŠEK inž.grad.		OKTOBER 2020	
ST.PROJ: 03-09-20	MERILO: 1:100	DATUM: OKTOBER 2020	STEV. NAČRTA: 0-7-3	