

## SEZNAM NOTRANJIH PROSTOROV

1	PREDPROSTOR	keramika	7,13 m <sup>2</sup>
2	KOPALNICA	keramika	8,83 m <sup>2</sup>
3	SHRAMBA + TEHN. PROSTOR	vinil	6,65 m <sup>2</sup>
4	KUHINJA	vinil	15,54 m <sup>2</sup>
5	JEDILNICA	vinil	19,74 m <sup>2</sup>
6	DNEVNI PROSTOR	vinil	18,54 m <sup>2</sup>
7	KABINET	vinil	18,10 m <sup>2</sup>
8	PREDPROSTOR	vinil	5,32 m <sup>2</sup>
9	STOPNIŠČE	les	3,88 m <sup>2</sup>

SKUPAJ NETO POVRŠINA 103,73 m<sup>2</sup>

## SEZNAM ZUNANJIH PROSTOROV

10	POKRITI VHOD	kamen	6,41 m <sup>2</sup>
11	POKRITA TERASA	kamen	19,56 m <sup>2</sup>

SKUPAJ NETO POVRŠINA 25,97 m<sup>2</sup>

## UPORABLJENI MATERIALI

- ARMIRAN BETON
- OPEČNI BLOK - POROTHERM deb. 30cm + 15cm top. izol.
- YTONG ZP deb. 10cm

## TLORIS PRITLIČJA - OBJEKT ŠT. 2



M 1:100

NAROČNIK: NOIRAM D.O.O.  
KRESNICE 17A  
1281 KRESNICE

# Arhing s.p.

ARHITEKTURNO IN TEHNIČNO  
PROJEKTIRANJE  
Email: arhing.zagorje@siol.net  
Mob: 041 887 160


OBJEKT: STANOVANJSKI OBJEKT 2  
(NOVA GRADNJA)

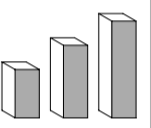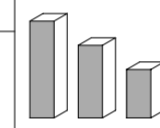

VRSTA NACRTA: TEHNIČNI PRIKAZI

FAZA PROJEKTA: DGD

PROJEKTANTI:	IME IN PRIIMEK	IDENTIF. ŠT.	DATUM	PODPIS
VODJA PROJEKTA:	NATALIJA MESOJEDEC univ.dipl.inž.arh.	A-2011	OKTOBER 2020	
ODG. PROJEKTANT:	NATALIJA MESOJEDEC univ.dipl.inž.arh.	A-2011	OKTOBER 2020	
PROJEKTANT:	JANI OJSTRSEK inž. grad.		OKTOBER 2020	
ŠT. PROJ.: 03-09-20	MERILO: 1:100	DATUM: OKTOBER 2020	STEV. NACRTA: 0-7-2	

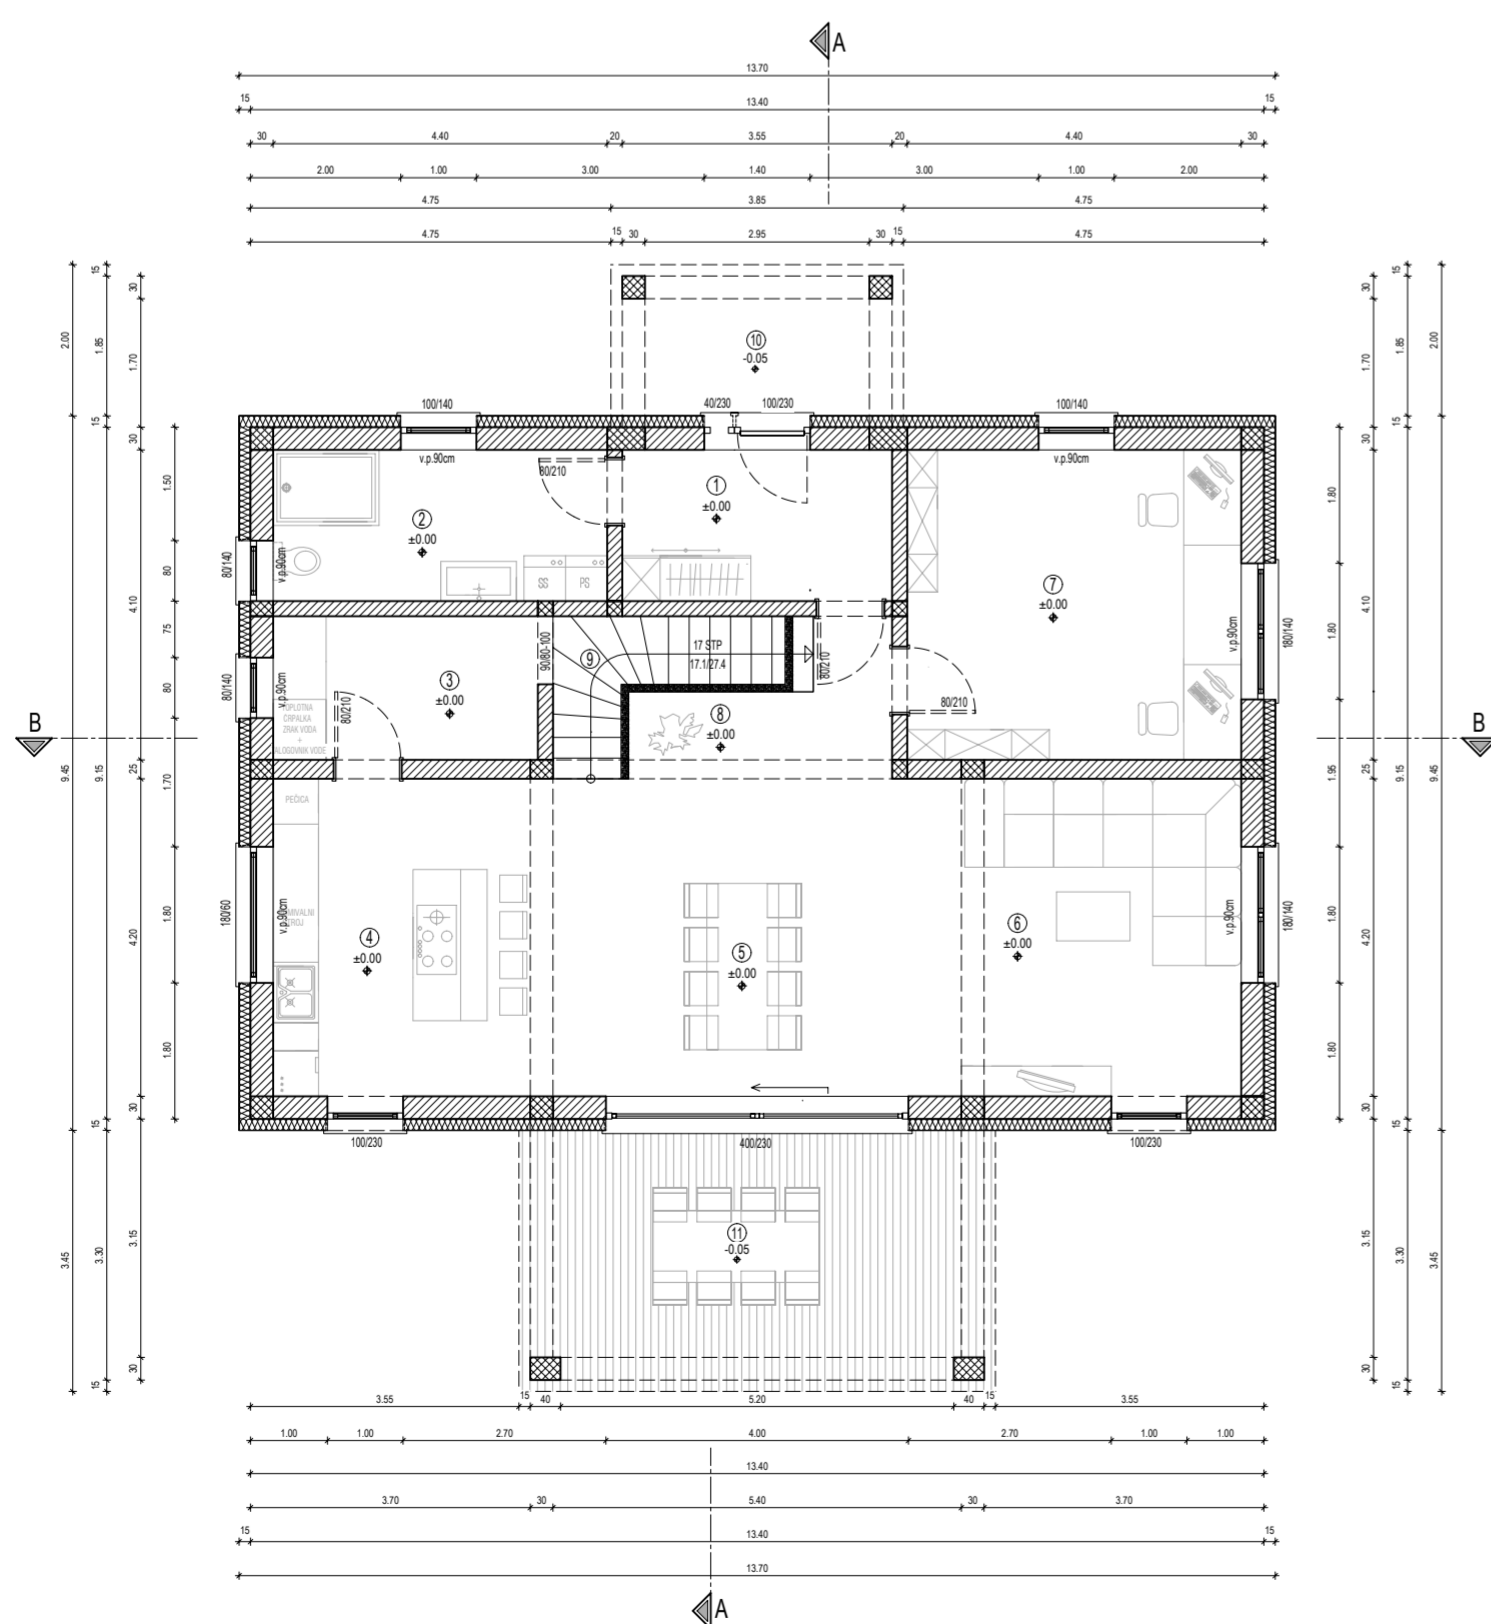

## SEZNAM NOTRANJIH PROSTOROV

1	PREDPROSTOR	keramika	7,13 m <sup>2</sup>
2	KOPALNICA	keramika	8,83 m <sup>2</sup>
3	SHRAMBA + TEHN. PROSTOR	vinil	6,65 m <sup>2</sup>
4	KUHINJA	vinil	15,54 m <sup>2</sup>
5	JEDILNICA	vinil	19,74 m <sup>2</sup>
6	DNEVNI PROSTOR	vinil	18,54 m <sup>2</sup>
7	KABINET	vinil	18,10 m <sup>2</sup>
8	PREDPROSTOR	vinil	5,32 m <sup>2</sup>
9	STOPNIŠČE	les	3,88 m <sup>2</sup>

SKUPAJ NETO POVRŠINA 103,73 m<sup>2</sup>

## SEZNAM ZUNANJIH PROSTOROV

10	POKRITI VHOD	kamen	6,41 m <sup>2</sup>
11	POKRITA TERASA	kamen	19,56 m <sup>2</sup>

SKUPAJ NETO POVRŠINA 25,97 m<sup>2</sup>

## UPORABLJENI MATERIALI

- ARMIRAN BETON
- OPEČNI BLOK - POROTHERM deb. 30cm + 15cm top. izol.
- YTONG ZP deb. 10cm

## TLORIS PRITLIČJA - OBJEKT ŠT. 1



M 1:100

NAROČNIK: NOIRAM D.O.O.  
KRESNICE 17A  
1281 KRESNICE

# Arhing s.p.

ARHITEKTURNO IN TEHNIČNO  
PROJEKTIRANJE  
Email: arhing.zagorje@siol.net  
Mob: 041 887 160

OBJEKT: STANOVANJSKI OBJEKT 1  
(NOVA GRADNJA)

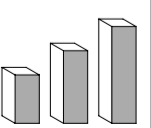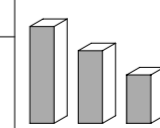

VRSTA NACRTA: TEHNIČNI PRIKAZI

FAZA PROJEKTA: DGD

PROJEKTANTI:	IME IN PRIIMEK	IDENTIF. ŠT.	DATUM	PODPIS
VODJA PROJEKTA:	NATALIJA MESOJEDEC univ.dipl.inž.arh.	A-2011	OKTOBER 2020	
ODG. PROJEKTANT:	NATALIJA MESOJEDEC univ.dipl.inž.arh.	A-2011	OKTOBER 2020	
PROJEKTANT:	JANI OJSTRSEK inž. grad.		OKTOBER 2020	
ŠT. PROJ.: 03-09-20	MERILO: 1:100	DATUM: OKTOBER 2020	STEV. NACRTA: 0-7-2	